


nida Poddasze

Klasa
odporności
ogniowej:
(R)EI30
(R)EI60Współczynnik
przenikania
ciepła U:
0,15 W/m²KIzolacyjność
akustyczna
LpA:
40 dBCiężar 1m²
zabudowy:
19,0-42,0 kgNumer
dokumentu
związanego:
ITB 01060/18/R129NZP/Z
EN 13964:2014-05Deklaracja Właściwości Użytkowych:
DoP/Loft System/0067/15.11.2016

SYSTEMY:

PK/25/OGIEŃTYPF

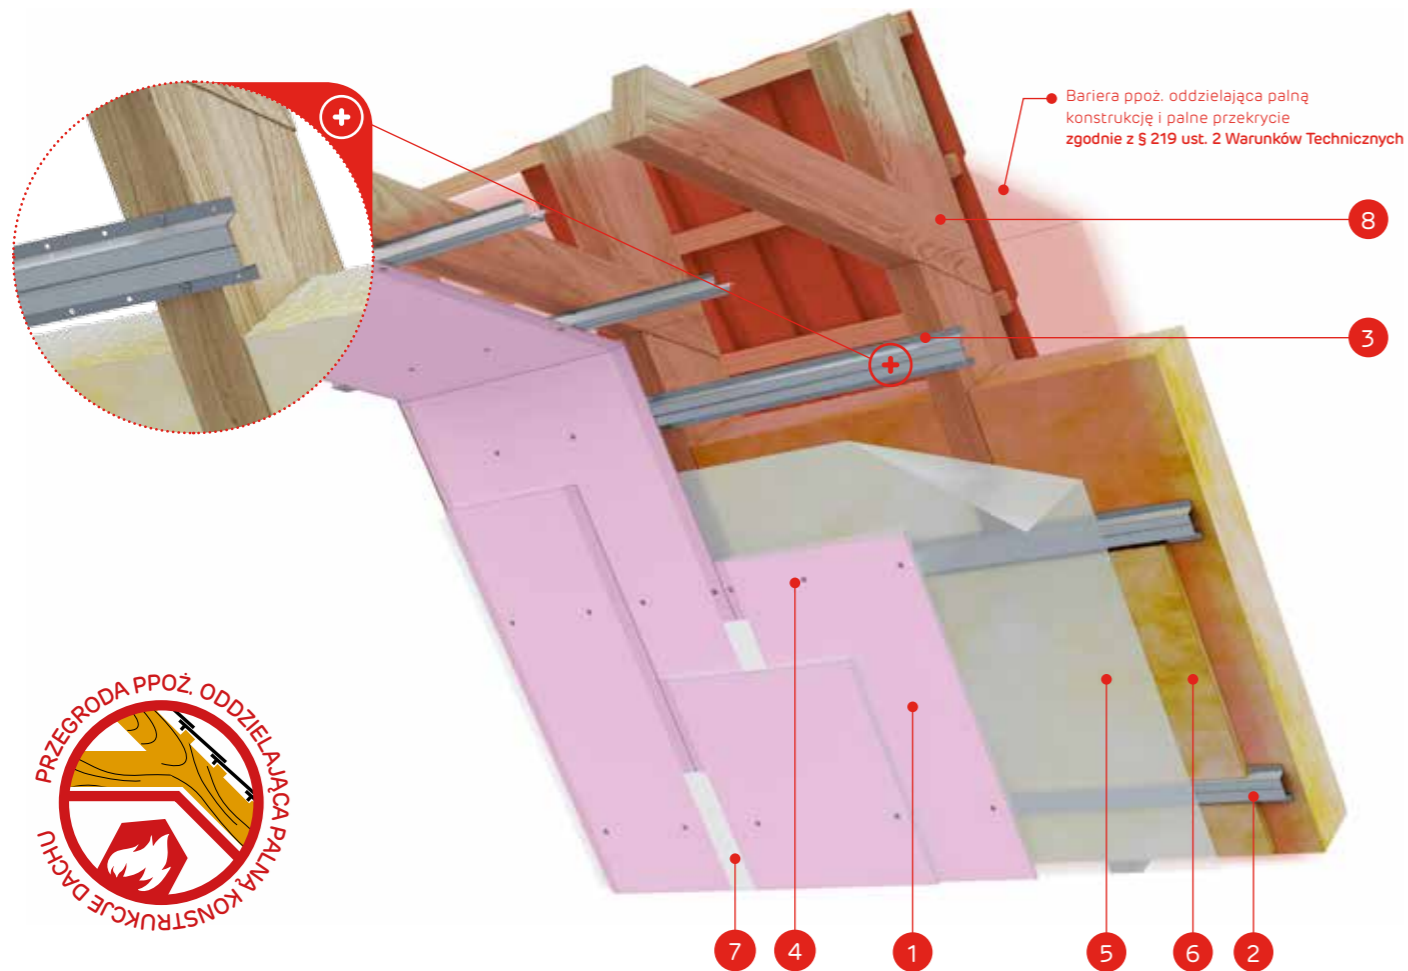


Bariera ppoż. oddzielająca palną konstrukcję i palne przekrycie zgodnie z § 219 ust. 2 Warunków Technicznych



MATERIAŁY:

1. Płyta gipsowo-kartonowa Nida
2. Profil Nida PK48
3. Wkręty do drewna Nida 3,5 x 35 mm
4. Blachowkręty Nida
5. Paroizolacja
6. Materiał izolacyjny wełna mineralna
7. Spoina pomiędzy płytami g-k wykonana np. z masy gipsowej Nida Start z taśmą zbrojącą Nida + Nida Finish
8. Konstrukcja więźby dachowej
9. Przekrycie dachu (dachówki, łaty, kontrłaty)
10. Bariera ppoż. oddzielająca palną konstrukcję i palne przekrycie

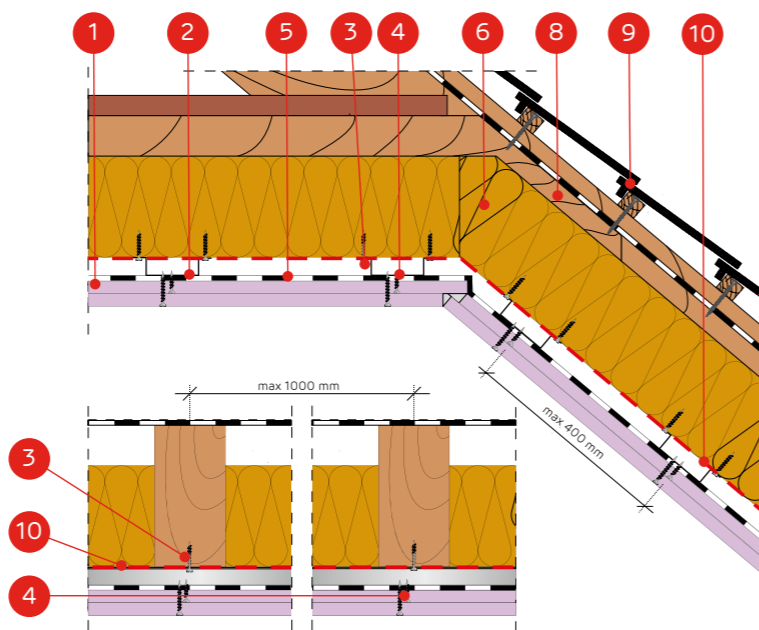SYSTEM ZABUDOWY PODDASZY NA PROFILACH KAPELUSZOWYCH
NIDA PK48 W UKŁADZIE RÓWNOLEGŁYM (KOTWIENIE BEZPOŚREDNIE)

PARAMETRY TECHNICZNE

Nazwa systemu Nida Poddasze	Posycie płytami gipsowymi			Konstrukcja nośna		Materiał izolacyjny			Współczynnik przenikania ciepła ¹⁾ U	Izolacyjność akustyczna ²⁾ LpA [dB]	Minimalna wysokość podwieszenia [mm]	Ciężar zabudowy ³⁾ 1 m² [kg]	Klasa odporności ogniowej ⁴⁾ [min]	System specjalny
	Nida	Grubość [mm]	Oznaczenie wg normy	Rozstaw elementów kotwiących [mm]	Rozstaw profili PK48 [mm]	Wełna mineralna	Grubość [mm]	Gęstość [kg/m³]						
PK/25/Expert	Expert	2x12,5	A	1000	400	szklana / skalna	opcja	opcja	0,15	40	40	19,0	-	-
PK/25/Woda ⁴⁾	Woda	2x12,5	H2	1000	400	szklana / skalna	opcja	opcja	0,15	40	40	19,0	-	-
PK/25/OgieńTypF	Ogień Typ F	2x12,5	F	1000	400	skalna	50	38	0,15	40	40	20,0	(R)EI30	-
PK/25/Ogień+	Ogień Plus	2x12,5	DF	1000	400	skalna	50	38	0,15	40	40	24,0	(R)EI30	-
PK/25/WodaOgień+	Woda Ogień Plus	2x12,5	DFH2	1000	400	skalna	50	38	0,15	40	40	24,0	(R)EI30	-
PK/25/Hydro	Hydro	2x12,5	GMFH1I	1000	400	skalna	50	38	0,15	40	40	25,0	(R)EI30	●
PK/25/Cicha	Cicha	2x12,5	DFH1IR	1000	400	skalna	50	38	0,15	40	40	28,0	(R)EI60	●
PK/25/Twarda	Twarda	2x12,5	DEFH1IR	1000	400	skalna	50	38	0,15	40	40	28,0	(R)EI60	●
PK/30/Ogień+	Ogień Plus	2x15,0	DF	1000	400	skalna	50	38	0,15	40	45	30,0	(R)EI60	-
PK/30/WodaOgień+	Woda Ogień Plus	2x15,0	DFH2	1000	400	skalna	50	38	0,15	40	45	30,0	(R)EI60	-
PK/30/Twarda	Twarda	2x15,0	DEFH1IR	1000	400	skalna	50	38	0,15	40	45	34,0	(R)EI60	●
PK/30/Hydro	Hydro	2x15,0	GMFH1I	1000	400	skalna	50	38	0,15	40	45	30,0	(R)EI60	●
PK/37,5/Ogień+	Ogień Plus	3x12,5	DF	1000	400	skalna	50	38	0,15	40	53	33,0	(R)EI60	-
PK/37,5/WodaOgień+	Woda Ogień Plus	3x12,5	DFH2	1000	400	skalna	50	38	0,15	40	53	33,0	(R)EI60	-
PK/37,5/Cicha	Cicha	3x12,5	DFH1IR	1000	400	skalna	50	38	0,15	40	53	42,0	(R)EI60	●
PK/37,5/Twarda	Twarda	3x12,5	DEFH1IR	1000	400	skalna	50	38	0,15	40	53	42,0	(R)EI60	●
PK/37,5/Hydro	Hydro	3x12,5	GMFH1I	1000	400	skalna	50	38	0,15	40	53	36,0	(R)EI60	●

¹⁾ Współczynnik przenikania ciepła dla wełny mineralnej o gr. 250 mm i gęstości ok. 40 kg/m³ (spełnia wymagania WT 2021, Uc(max)=0,15 [W/m²K]).²⁾ Ciężar nie uwzględnia masy materiału izolacyjnego.³⁾ Klasyfikacja ogniowa ITB 01060/18/R129NZP/Z.⁴⁾ W pomieszczeniach o wilgotności względnej powietrza do 85% w sekcjach narożnych na intensywne działanie wody zaleca się stosowanie płyt gipsowych z włóknami Nida Hydro (płaszczyzny poziome i pionowe w okolicach wanny, pryszniczka itp.).⁵⁾ Izolacyjność akustyczna od opadu deszczu zwykłego (40 mm/hr) dla kompletnego układu dachowego. Charakterystyka konfiguracji: wełna mineralna z włókien skalnych gr. 250 mm, gęstość około 40 kg/m³, standardowa dachówka ceramiczna, płyta gipsowo-kartonowa 2x12,5 mm.

ZUŻYCIE MATERIAŁÓW NA 1 M² ZABUDOWY PODDASZY W SYSTEMIE NIDA PODDASZE

Nazwa materiału	J.m.	Typ systemu Nida													
		PK/25/Expert ⁶⁾	PK/25/OgieńTypF	PK/25/Ogień+ ⁷⁾	PK/25/Hydro	PK/25/Cicha	PK/25/Twarda	PK/30/Ogień+	PK/30/Twarda	PK/30/Hydro	PK/37,5/Ogień+ ⁸⁾	PK/37,5/Cicha	PK/37,5/Twarda	PK/37,5/Hydro	
Zużycie materiału na 1 m²															
Płyta Nida Expert 12,5 mm	m²	2,0	-	-	-	-	-	-	-	-	-	-	-	-	-
Płyta Nida Ogień Typ F 12,5 mm	m²	-	2,0	-	-	-	-	-	-	-	-	-	-	-	-
Płyta Nida Ogień Plus 12,5 mm	m²	-	-	2,0	-	-	-	-	-	-	3,0	-	-	-	-
Płyta Nida Hydro 12,5 mm	m²	-	-	-	2,0	-	-	-	-	-	-	-	-	-	3,0
Płyta Nida Cicha 12,5 mm	m²	-	-	-	-	2,0	-	-	-	-	-	3,0	-	-	-
Płyta Nida Twarda 12,5 mm	m²	-	-	-	-	-	2,0	-	-	-	-	-	3,0	-	-
Płyta Nida Ogień Plus 15,0 mm	m²	-	-	-	-	-	-	2,0	-	-	-	-	-	-	-
Płyta Nida Twarda 15,0 mm	m²	-	-	-	-	-	-	-	2,0	-	-	-	-	-	-
Płyta Nida Hydro 15,0 mm	m²	-	-	-	-	-	-	-	-	2,0	-	-	-	-	-
Profil Nida PK48 ⁹⁾	mb	2,5	2,5	2,5	2,5	2,5	2,5	2,5	2,5	2,5	2,5	2,5	2,5	2,5	2,5
Profil Nida UD19 ⁹⁾	mb	0,6	0,6	0,6	0,6	0,6	0,6	0,6	0,6	0,6	0,6	0,6	0,6	0,6	0,6
Kolek rozporowy Nida	szt.	0,6	0,6	0,6	0,6	0,6	0,6	0,6	0,6	0,6	0,6	0,6	0,6	0,6	0,6
Wkręty do drewna Nida 3,5x35 mm	szt.	6,0	6,0	6,0	6,0	6,0	6,0	6,0	6,0	6,0	6,0	6,0	6,0	6,0	6,0
Blachowkręty Nida 3,5x25 mm	szt.	6,0	6,0	6,0	-	-	-	6,0	-	-	6,0	-	-	-	-
Blachowkręty Nida 3,5x35 mm	szt.	18,0	18,0	18,0	-	-	-	-	-	-	6,0	-	-	-	-
Blachowkręty Nida 3,5x45 mm	szt.	-	-	-	-	-	-	18,0	-	-	-	-	-	-	-
Blachowkręty Nida 3,5x55 mm	szt.	-	-	-	-	-	-	-	-	-	18,0	-	-	-	-
Blachowkręty Nida Twarda 4,2x38 mm	szt.	-	-	-	-	24,0	24,0	-	6,0	-	-	12,0	12,0	-	-
Blachowkręty Nida Twarda 4,2x55 mm	szt.	-	-	-	-	-	-	-	18,0	-	-	18,0	18,0	-	-
Blachowkręty Nida Hydro C5 3,5x25 mm	szt.	-	-	-	6,0	-	-	-	-	6,0	-	-	-	6,0	-
Blachowkręty Nida Hydro C5 3,5x41 mm	szt.	-	-	-	18,0	-	-	-	-	18,0	-	-	-	6,0	-
Blachowkręty Nida Hydro C5 3,5x55 mm	szt.	-	-	-	-	-	-	-	-	-	-	-	-	18,0	-
Taśma zbrojąca Nida	mb	1,4	1,4	1,4	1,4	1,4	1,4	1,4	1,4	1,4	1,4	1,4	1,4	1,4	1,4
Gips szpachlowy Nida Start	kg	0,6	0,6	-	0,6	-	0,6	-	0,6	-	0,9	-	-	-	-
Gips szpachlowy Nida Finish	kg	0,1	0,1	0,1	-	0,1	-	0,1	-	-	0,1	-	-	-	-
Gotowa masa szpachlowa Nida Hydromix ¹⁰⁾	kg	-	-	-	0,7	-	0,7	-	0,7	-	-	1,0	1,0	-	-
Paroizolacja ¹¹⁾	m²	1,0	1,0	1,0	1,0	1,0	1,0	1,0	1,0	1,0	1,0	1,0	1,0	1,0	1,0
Wełna mineralna ¹¹⁾	m²	1,0	1,0	1,0	1,0	1,0	1,0	1,0	1,0	1,0	1,0	1,0	1,0	1,0	1,0

⁶⁾ Alternatywnie stosować płyty SYNIA™ Expert, Nida Woda, SYNIA™ Woda.⁷⁾ Alternatywnie stosować płyty Nida Woda Ogień Plus.⁸⁾ Alternatywnie stosować profile Nida MFCC50. Minimalna wysokość podwieszenia zwiększy się o 10 mm.⁹⁾ Alternatywnie stosować profile Nida MFCE26.¹⁰⁾ W przypadku płyt gipsowo-kartonowych z włóknami Nida Twarda alternatywnie stosować gips szpachlowy Nida Max.¹¹⁾ Zastosowanie wg wymagań.

Normy zużycia nie uwzględniają strat materiałowych.

Info Nida | 801 11 44 77
Pracujemy: pn.-pt. w godz. 8:00 – 16:00

www.siniat.pl

Wyszukiwarka systemów Nida
www.systemynida.plKalkulator systemów Nida
www.siniat.pl/kalkulatoryROZPORZĄDZENIE MINISTRA INFRASTRUKTURY z dnia 12 kwietnia 2002 r. w sprawie warunków technicznych, jakim powinny odpowiadać budynki i ich usytuowanie (Dz.U. 2019 poz. 1065).
System spełnia wymagania zawarte w § 219. ust. 2Odkryj nasz kanał
Siniat Nida YouTube