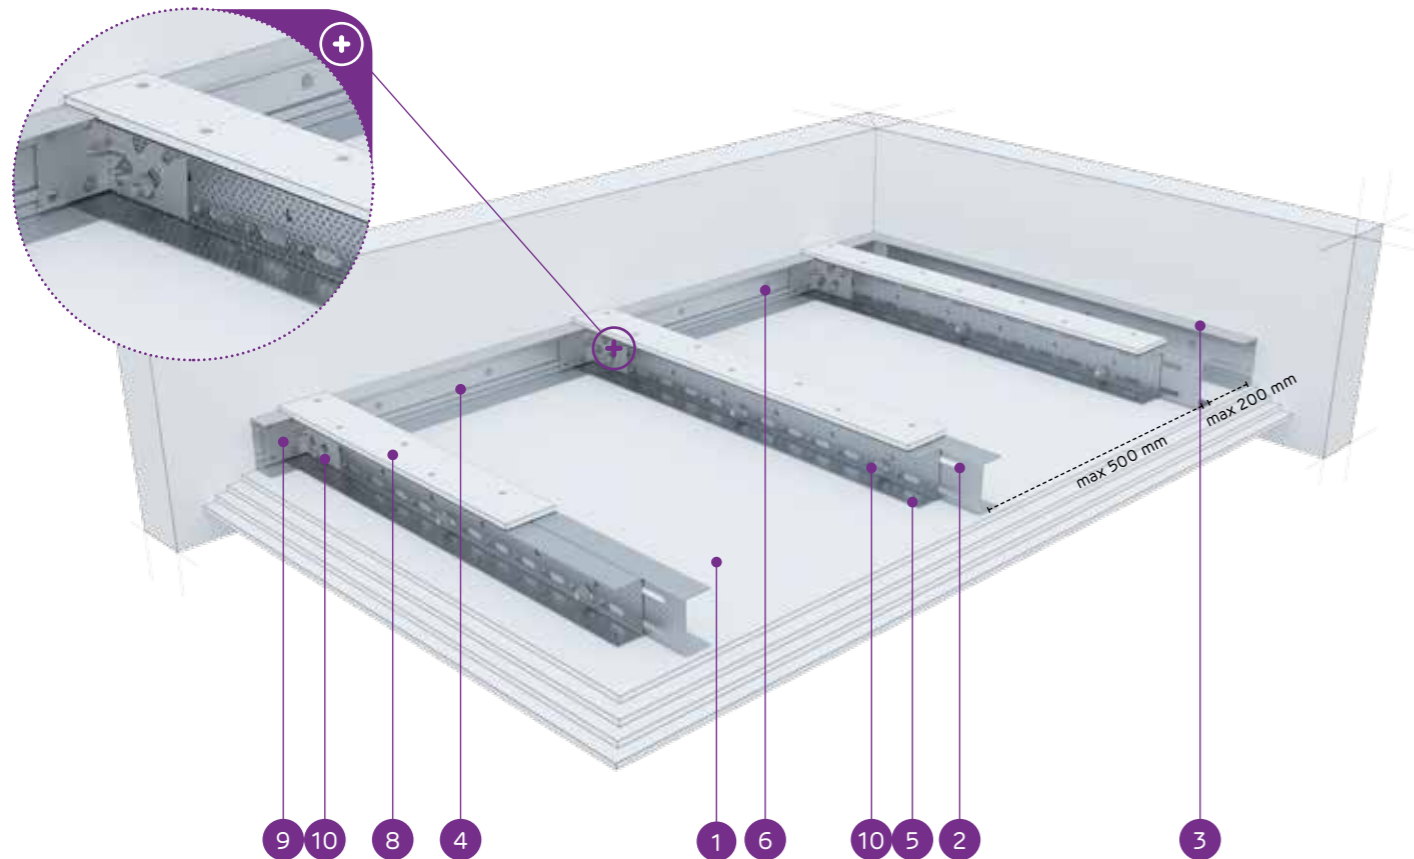
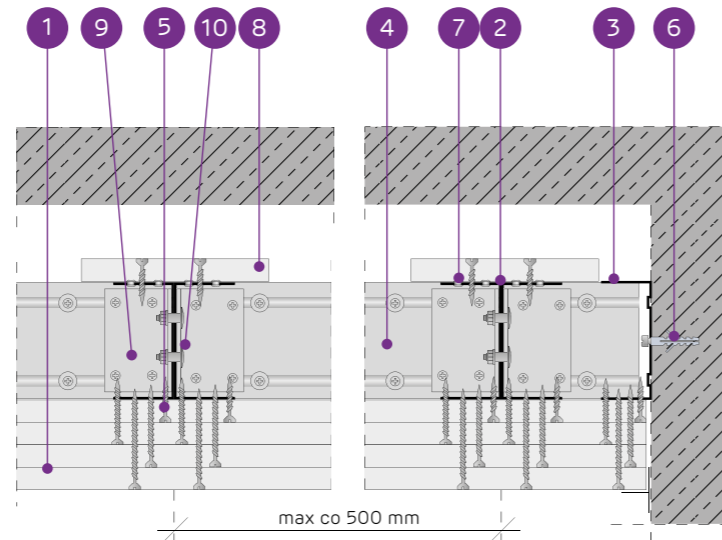


nida Sufit

Klasa
odporności
ogniowej:
(R)EI60
(R)EI90
(R)EI120Maksymalna
rozpiętość
zabudowy:
5810 mmMinimalna
grubość
zabudowy:
147,5 mmCiężar 1m²
zabudowy:
44,0-78,0 kgNumer
dokumentu
związanego:
EN13964:2014-05Deklaracja Właściwości Użytkowych:
DoP/Ceiling System/0064/15.11.2016SYSTEMY:
UARUAR100/U100/PD/500-37,5/OGIEŃ+

MATERIAŁY:

- Płyta gipsowo-kartonowa Nida
- Profil zdwojony nośny Nida UAR 100 (profile skręcone ze sobą środkami za pomocą śrub M8 typu FLAT HEAD z ząbkowaną nakrętką)
- Profil konstrukcyjny Nida U 100
- Profil nośny Nida U 100
- Błachowkręt Nida 3,5 x 25 mm
- Stalowy element kotwiący z podkładką stalową
- Nit
- Pas dosztywniający z płyty gipsowo-kartonowej Nida 12,5 mm
- Kątownik do profilu Nida UA
- Śruba M8 typu FLAT HEAD z ząbkowaną nakrętką

SYSTEM SUFITÓW SAMONOŚNYCH NA ZDWOJONEJ KONSTRUKCJI
NIDA UAR100 Z PASEM DOSZTYWNIAJĄCYM

PARAMETRY TECHNICZNE

Typ systemu Nida Sufit	Konstrukcja rusztu				Poszycie płytami gipsowymi	Minimalna grubość zabudowy	Ciężar zabudowy 1 m²	Klasa odporności ogniowej ¹⁾	Maksymalna rozpiętość zabudowy sufitowej ²⁾	System specjalny	
	Typ profilu nośnego Nida	Typ profilu obwodowego nośnego Nida	Typ profilu obwodowego konstrukcyjnego Nida	Maksymalny rozstaw profili nośnych Nida UAR100 [mm]							Nida
UARUAR100/U100/PD/500-37,5/Ogień+	2xUAR100	U100	U100	500	Ogień Plus	3x12,5	147,5	44,0	(R)EI60	5810	-
UARUAR100/U100/PD/500-37,5/WodaOgień+	2xUAR100	U100	U100	500	Woda Ogień Plus	3x12,5	147,5	44,0	(R)EI60	5810	-
UARUAR100/U100/PD/500-37,5/Twarda	2xUAR100	U100	U100	500	Twarda	3x12,5	147,5	54,0	(R)EI60	5260	●
UARUAR100/U100/PD/500-37,5/Hydro	2xUAR100	U100	U100	500	Hydro	3x12,5	147,5	47,0	(R)EI60	5520	●
UARUAR100/U100/PD/500-40/Ogień+	2xUAR100	U100	U100	500	Ogień Plus	2x12,5+15,0	150	48,0	(R)EI90	5520	-
UARUAR100/U100/PD/500-40/Twarda	2xUAR100	U100	U100	500	Twarda	2x12,5+15,0	150	56,0	(R)EI90	5030	●
UARUAR100/U100/PD/500-40/Hydro	2xUAR100	U100	U100	500	Hydro	2x12,5+15,0	150	50,0	(R)EI90	5520	●
UARUAR100/U100/PD/500-55/Ogień+	2xUAR100	U100	U100	500	Ogień Plus	2x12,5+2x15,0	165	62,0	(R)EI120	4840	-
UARUAR100/U100/PD/500-55/Twarda	2xUAR100	U100	U100	500	Twarda	2x12,5+2x15,0	165	72,0	(R)EI120	4500	●
UARUAR100/U100/PD/500-55/Hydro	2xUAR100	U100	U100	500	Hydro	2x12,5+2x15,0	165	64,0	(R)EI120	4840	●
UARUAR100/U100/PD/500-60/Ogień+	2xUAR100	U100	U100	500	Ogień Plus	4x15,0	170	70,0	(R)EI120	4660	-
UARUAR100/U100/PD/500-60/Twarda	2xUAR100	U100	U100	500	Twarda	4x15,0	170	78,0	(R)EI120	4360	●
UARUAR100/U100/PD/500-60/Hydro	2xUAR100	U100	U100	500	Hydro	4x15,0	170	70,0	(R)EI120	4660	●

¹⁾ Klasyfikacja ogniowa nr LBO-458-K/20.²⁾ Opinia techniczna ITB 1060/12/R33NK.

ZUŻYCIE MATERIAŁÓW NA 1M² ZABUDOWY SUFITOWEJ W SYSTEMIE NIDA SUFIT

Nazwa materiału	J.m.	Typ systemu Nida Sufit												
		UARUAR100/U100/PD/500-37,5/Ogień+	UARUAR100/U100/PD/500-37,5/WodaOgień+	UARUAR100/U100/PD/500-37,5/Twarda	UARUAR100/U100/PD/500-37,5/Hydro	UARUAR100/U100/PD/500-40/Ogień+	UARUAR100/U100/PD/500-40/Twarda	UARUAR100/U100/PD/500-40/Hydro	UARUAR100/U100/PD/500-55/Ogień+	UARUAR100/U100/PD/500-55/Twarda	UARUAR100/U100/PD/500-55/Hydro	UARUAR100/U100/PD/500-60/Ogień+	UARUAR100/U100/PD/500-60/Twarda	UARUAR100/U100/PD/500-60/Hydro
Zużycie materiału na 1m²														
Płyta Nida Ogień Plus 12,5 mm	m²	3,3	-	-	-	2,3	-	-	2,3	-	-	-	-	-
Płyta Nida Woda Ogień Plus 12,5 mm	m²	-	3,3	-	-	-	-	-	-	-	-	-	-	-
Płyta Nida Twarda 12,5 mm	m²	-	-	3,3	-	2,3	-	-	2,3	-	-	-	-	-
Płyta Nida Hydro 12,5 mm	m²	-	-	-	3,3	-	2,3	-	-	2,3	-	-	-	-
Płyta Nida Ogień Plus 15,0 mm	m²	-	-	-	-	1,0	-	-	2,0	-	-	4,3	-	-
Płyta Nida Twarda 15,0 mm	m²	-	-	-	-	-	1,0	-	2,0	-	-	4,3	-	-
Płyta Nida Hydro 15,0 mm	m²	-	-	-	-	-	-	1,0	-	2,0	-	-	4,3	-
Profil Nida UAR100	mb	4,4	4,4	4,4	4,4	4,4	4,4	4,4	2,2	2,2	4,4	4,4	4,4	4,4
Profil Nida U100	mb	0,75	0,75	0,75	0,75	0,75	0,75	0,75	0,75	0,75	0,75	0,75	0,75	0,75
Kątownik Nida do profilu UAR100	szt.	3,0	3,0	3,0	3,0	3,0	3,0	3,0	1,5	1,5	3,0	3,0	3,0	3,0
Śruba M8 typu FLAT HEAD z ząbkowaną nakrętką	szt.	11,3	11,3	11,3	11,3	11,3	11,3	11,3	3,0	3,0	11,3	11,3	11,3	11,3
Nity	szt.	5,6	5,6	5,6	5,6	5,6	5,6	5,6	2,8	2,8	5,6	5,6	5,6	5,6
Stalowy element kotwiący (typ wg ciężaru zabudowy) ³⁾	szt.	12,6	12,6	12,6	12,6	12,6	12,6	12,6	7,7	7,7	12,6	12,6	12,6	12,6
Błachowkręty Nida 3,5x25 mm ⁴⁾	szt.	15,0	15,0	-	-	15,0	-	-	15,0	-	-	15,0	-	-
Błachowkręty Nida 3,5x35 mm ⁴⁾	szt.	6,0	6,0	-	-	6,0	-	-	-	-	-	-	-	-
Błachowkręty Nida 3,5x45 mm ⁴⁾	szt.	-	-	-	-	-	-	-	6,0	-	-	6,0	-	-
Błachowkręty Nida 3,5x55 mm ⁴⁾	szt.	18,0	18,0	-	-	18,0	-	-	6,0	-	-	6,0	-	-
Błachowkręty Nida 4,2x70 mm ⁴⁾	szt.	-	-	-	-	-	-	18,0	-	-	18,0	-	-	-
Błachowkręty Nida Twarda 4,2x38 mm ⁴⁾	szt.	-	-	21,0	-	-	21,0	-	15,0	-	-	15,0	-	-
Błachowkręty Nida Twarda 4,2x55 mm ⁴⁾	szt.	-	-	18,0	-	-	18,0	-	12,0	-	-	12,0	-	-
Błachowkręty Nida Twarda 4,2x70 mm ⁴⁾	szt.	-	-	-	-	-	-	-	18,0	-	-	18,0	-	-
Błachowkręty Nida Hydro C5 3,5x25 mm ⁴⁾	szt.	-	-	-	15,0	-	-	15,0	-	-	15,0	-	-	15,0
Błachowkręty Nida Hydro C5 3,5x41 mm ⁴⁾	szt.	-	-	-	6,0	-	-	6,0	-	-	6,0	-	-	6,0
Błachowkręty Nida Hydro C5 3,5x55 mm ⁴⁾	szt.	-	-	-	18,0	-	-	18,0	-	-	6,0	-	-	6,0
Błachowkręty Nida Hydro C5 4,2x70 mm ⁴⁾	szt.	-	-	-	-	-	-	-	18,0	-	-	18,0	-	-
Taśma zbrojąca Nida	mb	1,4	1,4	1,4	1,4	1,4	1,4	1,4	1,4	1,4	1,4	1,4	1,4	1,4
Gips szpachlowy Nida Start	kg	0,9	0,9	-	-	0,9	-	-	1,2	-	-	1,2	-	-
Gips szpachlowy Nida Finish	kg	0,1	0,1	-	-	0,1	-	-	0,1	-	-	0,1	-	-
Gotowa masa szpachlowa Nida Hydromix ⁵⁾	kg	-	-	1,0	1,0	1,0	1,0	1,0	1,3	1,3	-	1,3	1,3	1,3

³⁾ Typ i ilość elementów kotwiących dobierać wg schematu zawartego w opinii technicznej ITB Sufity Samonośne: ITB 1060/12/R33NK.⁴⁾ Zaleca się stosowanie wkrętów do blachy 2 mm.⁵⁾ W przypadku płyt gipsowo-włókowych z włóknami Nida Twarda alternatywnie stosować gips szpachlowy Nida Max. Normy zużycia nie uwzględniają strat materiałowych.Info Nida | 801 11 44 77
Pracujemy: pn.-pt. w godz. 8:00 – 16:00

www.siniat.pl

Wyszukiwarka systemów Nida
www.systemynida.plKalkulator systemów Nida
www.siniat.pl/kalkulatoryPIERWSZE NA RYNKU
SYSTEMY SUCHY
ZABUDOWY
OZNAKOWANE CEOdkryj nasz kanał
Siniat Nida YouTube