


nida Sufit

Klasa
odporności
ogniowej:
(R)EI15
(R)EI30Maksymalna
rozpiętość
zabudowy:
6830 mmMinimalna
grubość
zabudowy:
72,5 mmCiężar 1m²
zabudowy:
18,0-28,0 kgNumer
dokumentu
związanego:
EN13964:2014-05Deklaracja Właściwości Użytkowych:
DoP/Ceiling System/0060/15.11.2016


SYSTEMY:

UARUAR50/U50/PD/500-12,5/OGIEŃ+

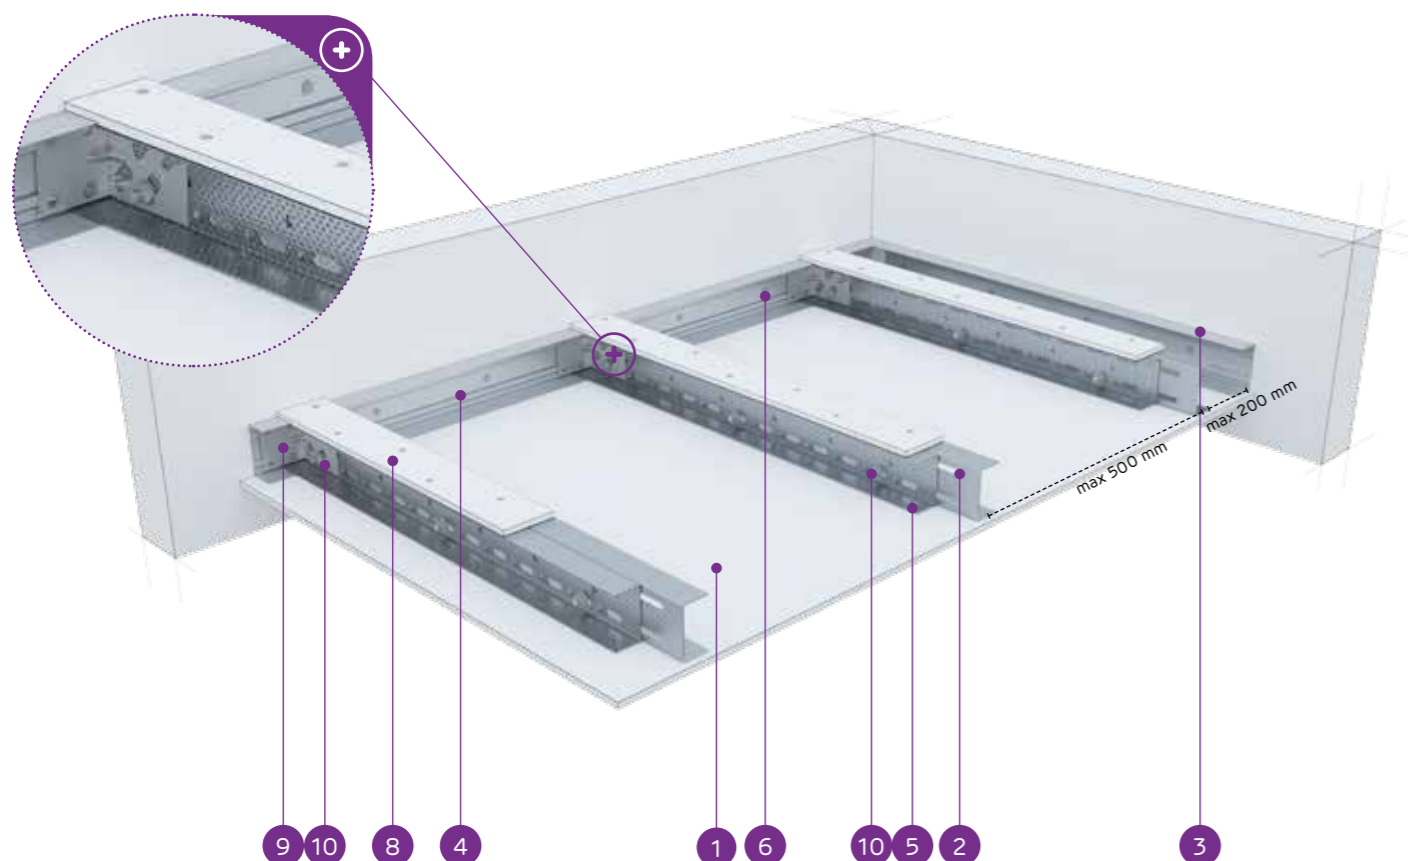

MATERIAŁY:

1. Płyta gipsowo-kartonowa Nida
2. Profil zdwojony nośny Nida UAR 50 (profile skrócone ze sobą środkami za pomocą śrub M8 typu FLAT HEAD z ząbkowaną nakrętką)
3. Profil konstrukcyjny Nida U 50
4. Profil nośny Nida U 50
5. Blachowkręt Nida 3,5 x 25 mm
6. Stalowy element kotwiący z podkładką stalową
7. Nit
8. Pas dosztywniający z płyty gipsowo-kartonowej Nida 12,5 mm
9. Kątownik do profilu Nida UA
10. Śruba M8 typu FLAT HEAD z ząbkowaną nakrętką

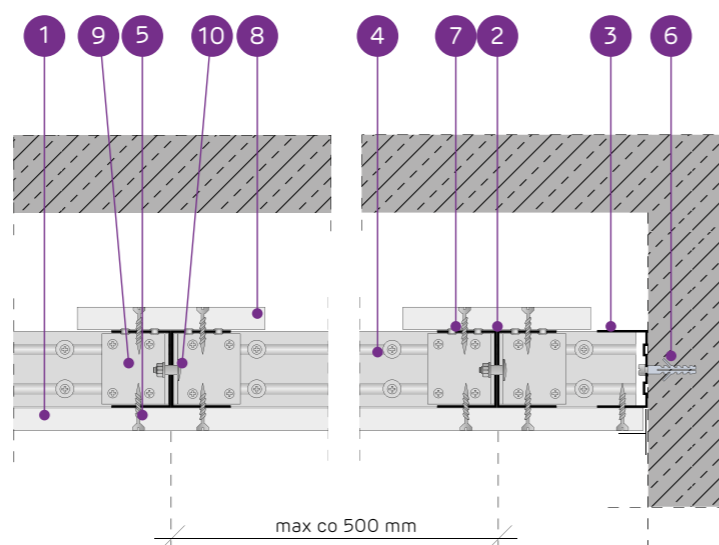SYSTEM SUFITÓW SAMONOŚNYCH NA ZDWOJONEJ KONSTRUKCJI
NIDA UAR50 Z PASEM DOSZTYWNIAJĄCYM

PARAMETRY TECHNICZNE

Typ systemu Nida Sufit	Konstrukcja rusztu				Posyczenie płytami gipsowymi	Minimalna grubość zabudowy	Ciężar zabudowy 1 m ²	Klasa odporności ogniowej ¹⁾	Maksymalna rozpiętość zabudowy sufitowej ²⁾	System specjalny	
	Typ profilu nośnego Nida	Typ profilu obwodowego nośnego Nida	Typ profilu obwodowego konstrukcyjnego Nida	Maksymalny rozstaw profili nośnych Nida UAR50 [mm]							Nida
UARUAR50/U50/PD/500-12,5/Expert	2xUAR50	U50	U50	500	Expert	12,5	72,5	18,0	-	6830	-
UARUAR50/U50/PD/500-12,5/Woda ³⁾	2xUAR50	U50	U50	500	Woda	12,5	72,5	19,0	-	6830	-
UARUAR50/U50/PD/500-12,5/Ogień+	2xUAR50	U50	U50	500	Ogień Plus	12,5	72,5	21,0	(R)EI15	6110	-
UARUAR50/U50/PD/500-12,5/WodaOgień+	2xUAR50	U50	U50	500	Woda Ogień Plus	12,5	72,5	21,0	(R)EI15	6110	-
UARUAR50/U50/PD/500-12,5/Twarda	2xUAR50	U50	U50	500	Twarda	12,5	72,5	24,0	(R)EI15	6110	●
UARUAR50/U50/PD/500-12,5/Hydro	2xUAR50	U50	U50	500	Hydro	12,5	72,5	22,0	(R)EI15	6110	●
UARUAR50/U50/PD/500-15/Ogień+	2xUAR50	U50	U50	500	Ogień Plus	15,0	75	25,0	(R)EI15	6110	-
UARUAR50/U50/PD/500-15/Twarda	2xUAR50	U50	U50	500	Twarda	15,0	75	28,0	(R)EI15	5580	●
UARUAR50/U50/PD/500-15/Hydro	2xUAR50	U50	U50	500	Hydro	15,0	75	25,0	(R)EI15	6110	●
UARUAR50/U50/PD/500-18/Ogień+	2xUAR50	U50	U50	500	Ogień Plus	18,0	78	26,0	(R)EI30	5580	-

¹⁾ Klasyfikacja ogniowa nr LBO-458-K/20.²⁾ Opinia techniczna ITB 1060/12/R33NK.³⁾ W pomieszczeniach o wilgotności względnej powietrza do 85% w sekcjach narożnych na intensywne działanie wody zaleca się stosowanie płyt gipsowych z włóknami Nida Hydro (płaszczyzny poziome i pionowe w okolicach wanny, prysznic itp.)ZUŻYCIE MATERIAŁÓW NA 1M² ZABUDOWY SUFITOWEJ W SYSTEMIE NIDA SUFIT

Nazwa materiału	J.m.	Typ systemu Nida Sufit									
		UARUAR50/ U50/ PD/500-12,5/ Expert	UARUAR50/ U50/ PD/500-12,5/ Woda	UARUAR50/ U50/ PD/500-12,5/ Ogień+	UARUAR50/ U50/ PD/500-12,5/ WodaOgień+	UARUAR50/ U50/ PD/500-12,5/ Twarda	UARUAR50/ U50/ PD/500-12,5/ Hydro	UARUAR50/ U50/ PD/500-15/ Ogień+	UARUAR50/ U50/ PD/500-15/ Twarda	UARUAR50/ U50/ PD/500-15/ Hydro	UARUAR50/ U50/ PD/500-18/ Ogień+
Zużycie materiału na 1m ²											
Płyta Nida Expert 12,5 mm	m ²	1,3	-	-	-	-	-	-	-	-	-
Płyta Nida Woda 12,5 mm	m ²	-	1,3	-	-	-	-	-	-	-	-
Płyta Nida Ogień Plus 12,5 mm	m ²	-	-	1,3	-	-	-	-	-	-	-
Płyta Nida Twarda 12,5 mm	m ²	-	-	-	1,3	-	-	-	-	-	-
Płyta Nida Hydro 12,5 mm	m ²	-	-	-	-	1,3	-	-	-	-	-
Płyta Nida Ogień Plus 15,0 mm	m ²	-	-	-	-	-	1,3	-	-	-	-
Płyta Nida Twarda 15,0 mm	m ²	-	-	-	-	-	-	1,3	-	-	-
Płyta Nida Hydro 15,0 mm	m ²	-	-	-	-	-	-	-	1,3	-	-
Płyta Nida Ogień Plus 18,0 mm	m ²	-	-	-	-	-	-	-	-	1,3	-
Profil Nida UAR50	mb	4,4	4,4	4,4	4,4	4,4	4,4	4,4	4,4	4,4	4,4
Profil Nida U50	mb	0,75	0,75	0,75	0,75	0,75	0,75	0,75	0,75	0,75	0,75
Kątownik Nida do profilu UAR50	szt.	3,0	3,0	3,0	3,0	3,0	3,0	3,0	3,0	3,0	3,0
Śruba M8 typu FLAT HEAD z ząbkowaną nakrętką	szt.	11,3	11,3	11,3	11,3	11,3	11,3	11,3	11,3	11,3	11,3
Nity	szt.	5,6	5,6	5,6	5,6	5,6	5,6	5,6	5,6	5,6	5,6
Stalowy element kotwiący (typ wg ciężaru zabudowy) ⁴⁾	szt.	12,6	12,6	12,6	12,6	12,6	12,6	12,6	12,6	12,6	12,6
Blachowkręty Nida 3,5x25 mm ⁵⁾	szt.	27,0	27,0	27,0	27,0	-	-	27,0	-	-	-
Blachowkręty Nida 3,5x35 mm ⁵⁾	szt.	-	-	-	-	-	-	-	-	-	27,0
Blachowkręty Nida Twarda 4,2x38 mm ⁵⁾	szt.	-	-	-	-	27,0	-	-	27,0	-	-
Blachowkręty Nida Hydro C5 3,5x25 mm ⁵⁾	szt.	-	-	-	-	-	27,0	-	-	27,0	-
Taśma zbrojąca Nida	mb	1,4	1,4	1,4	1,4	1,4	1,4	1,4	1,4	1,4	1,4
Gips szpachlowy Nida Start	kg	0,3	0,3	0,3	0,3	-	-	0,3	-	-	0,3
Gips szpachlowy Nida Finish	kg	0,1	0,1	0,1	0,1	-	-	0,1	-	-	0,1
Gotowa masa szpachlowa Nida Hydromix ⁶⁾	kg	-	-	-	-	0,4	0,4	-	0,4	0,4	-

⁴⁾ Typ i ilość elementów kotwiących dobierać wg schematu zawartego w opinii technicznej ITB Sufity Samonośne: ITB 1060/12/R33NK.⁵⁾ Zaleca się stosowanie wkrętów do blachy 2 mm.⁶⁾ W przypadku płyt gipsowo-włókowych z włóknami Nida Twarda alternatywnie stosować gips szpachlowy Nida Max. Normy zużycia nie uwzględniają strat materiałowych.Info Nida | 801 11 44 77
Pracujemy: pn.-pt. w godz. 8:00 – 16:00

www.siniat.pl

Wyszukiwarka systemów Nida
www.systemynida.plKalkulator systemów Nida
www.siniat.pl/kalkulatoryPIERWSZE NA RYNKU
SYSTEMY SUCHEJ
ZABUDOWY
OZNAKOWANE CEOdkryj nasz kanał
Siniat Nida YouTube